TUYAUX A GAZ ET A EAU, PAR MM. TROTTIER ET SCHWEPPE.

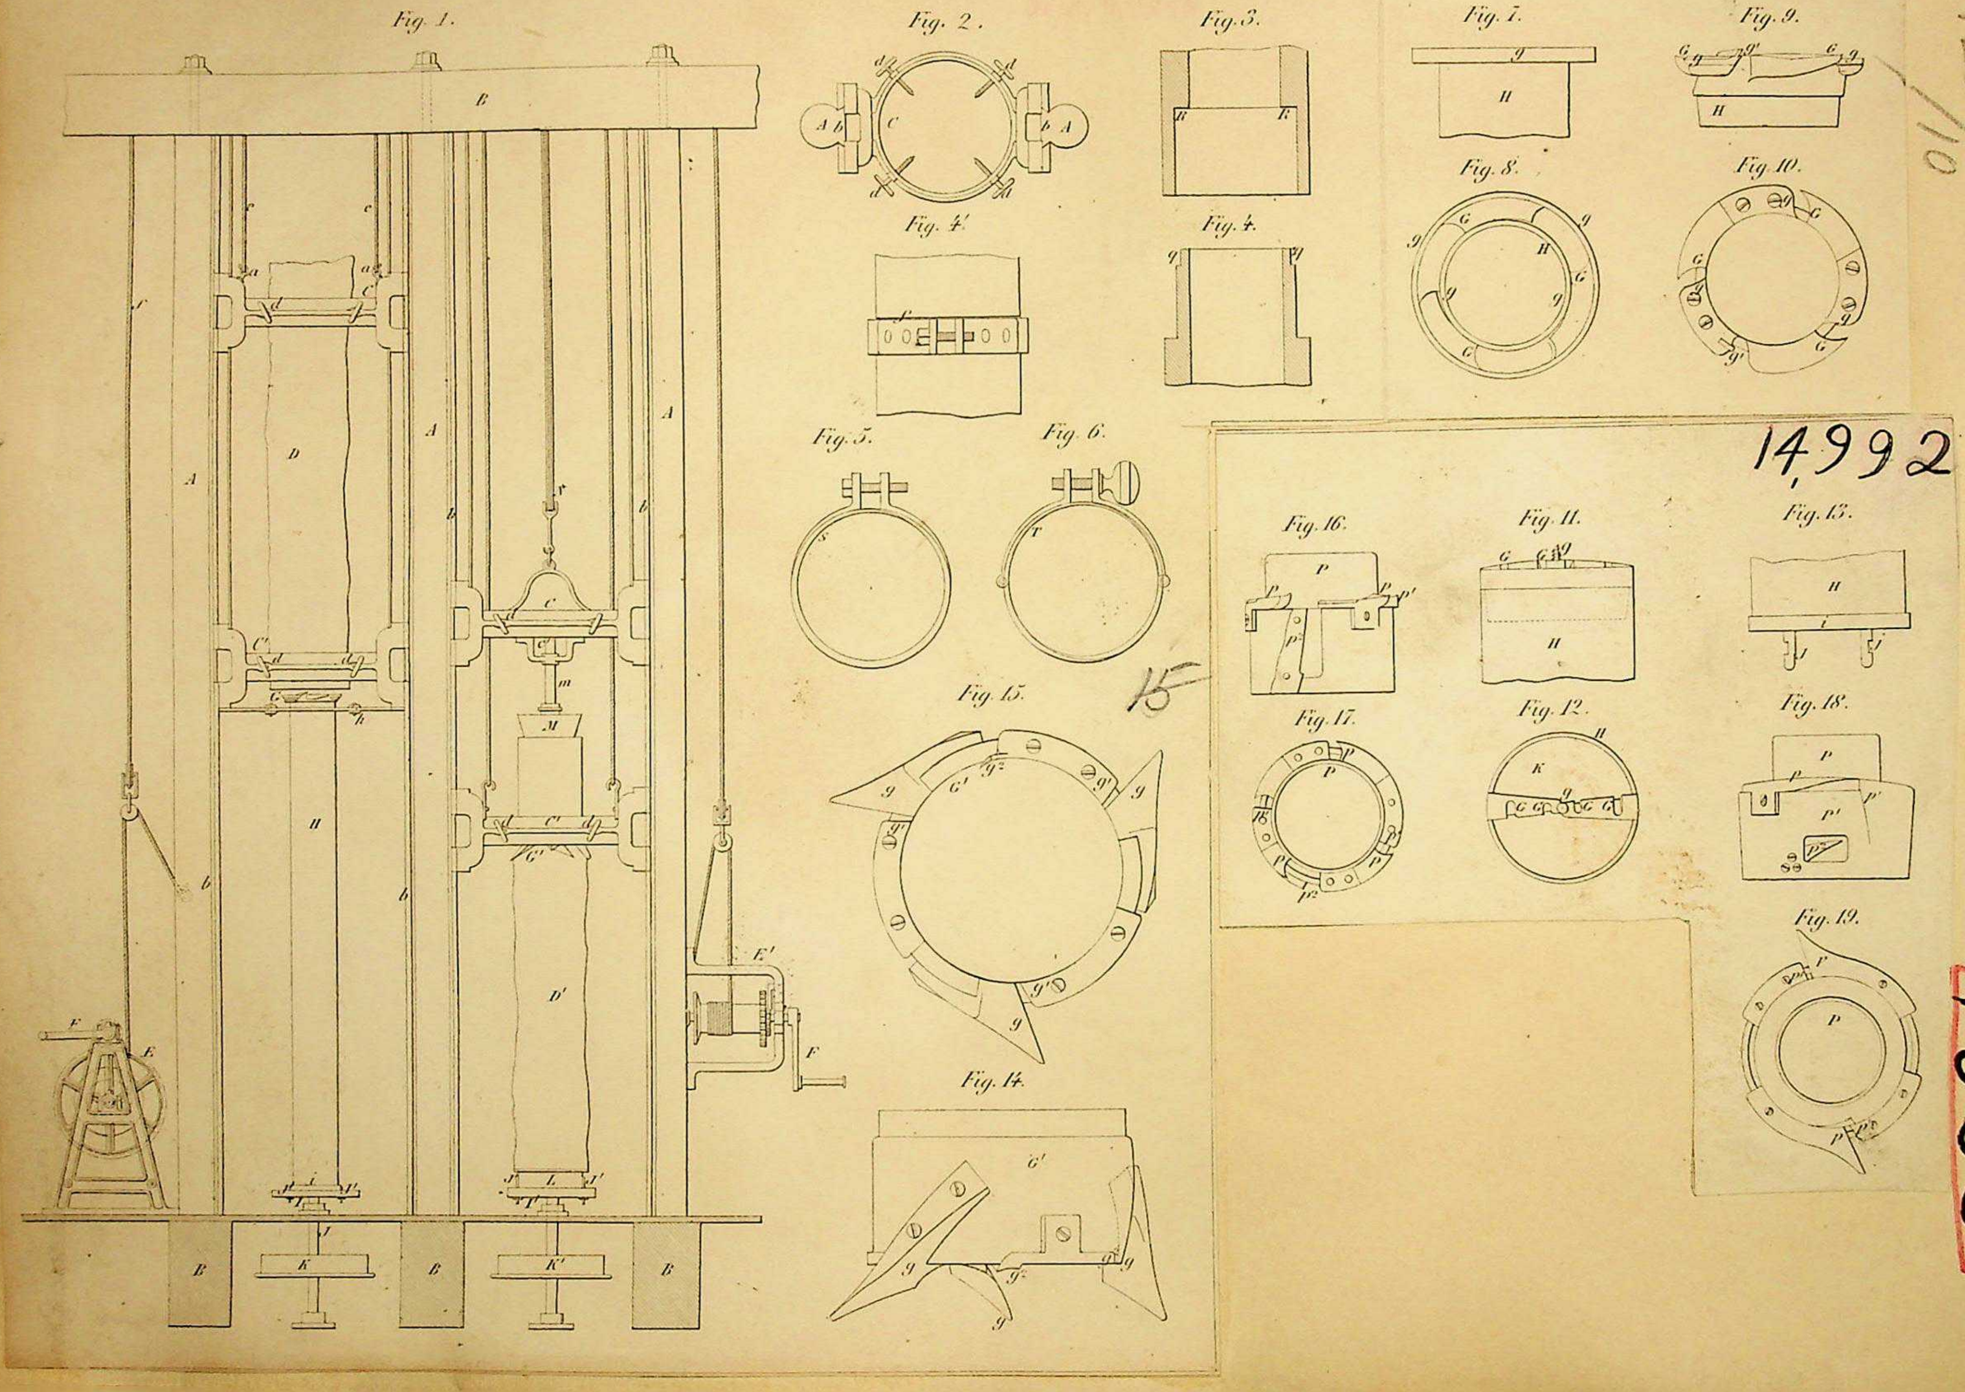

125/10
14,992
15
14,992
1855